

Lageplan zur Satzung über den Bebauungsplan Nr. 35 B "Gewerbegebiet Eichholzstraße" der Stadt Waren (Müritz)

Landkreis Mecklenburgische Seenplatte; Gemarkung Waren, Flur 40




Auslegungsexemplar

Frühzeitige Unterrichtung der Öffentlichkeit
zum Bebauungsplan Nr. 35 B
"Gewerbegebiet Eichholzstraße"
der Stadt Waren (Müritz)

Die Unterlagen haben
vom 13.09.2021 bis einschließlich
13.10.2021

im Amt für Bau, Umwelt und Wirtschafts-
förderung, Zimmer 2.03 öffentlich ausgelegt.

Datum 2021 Siegel N. Möller
Bürgermeister

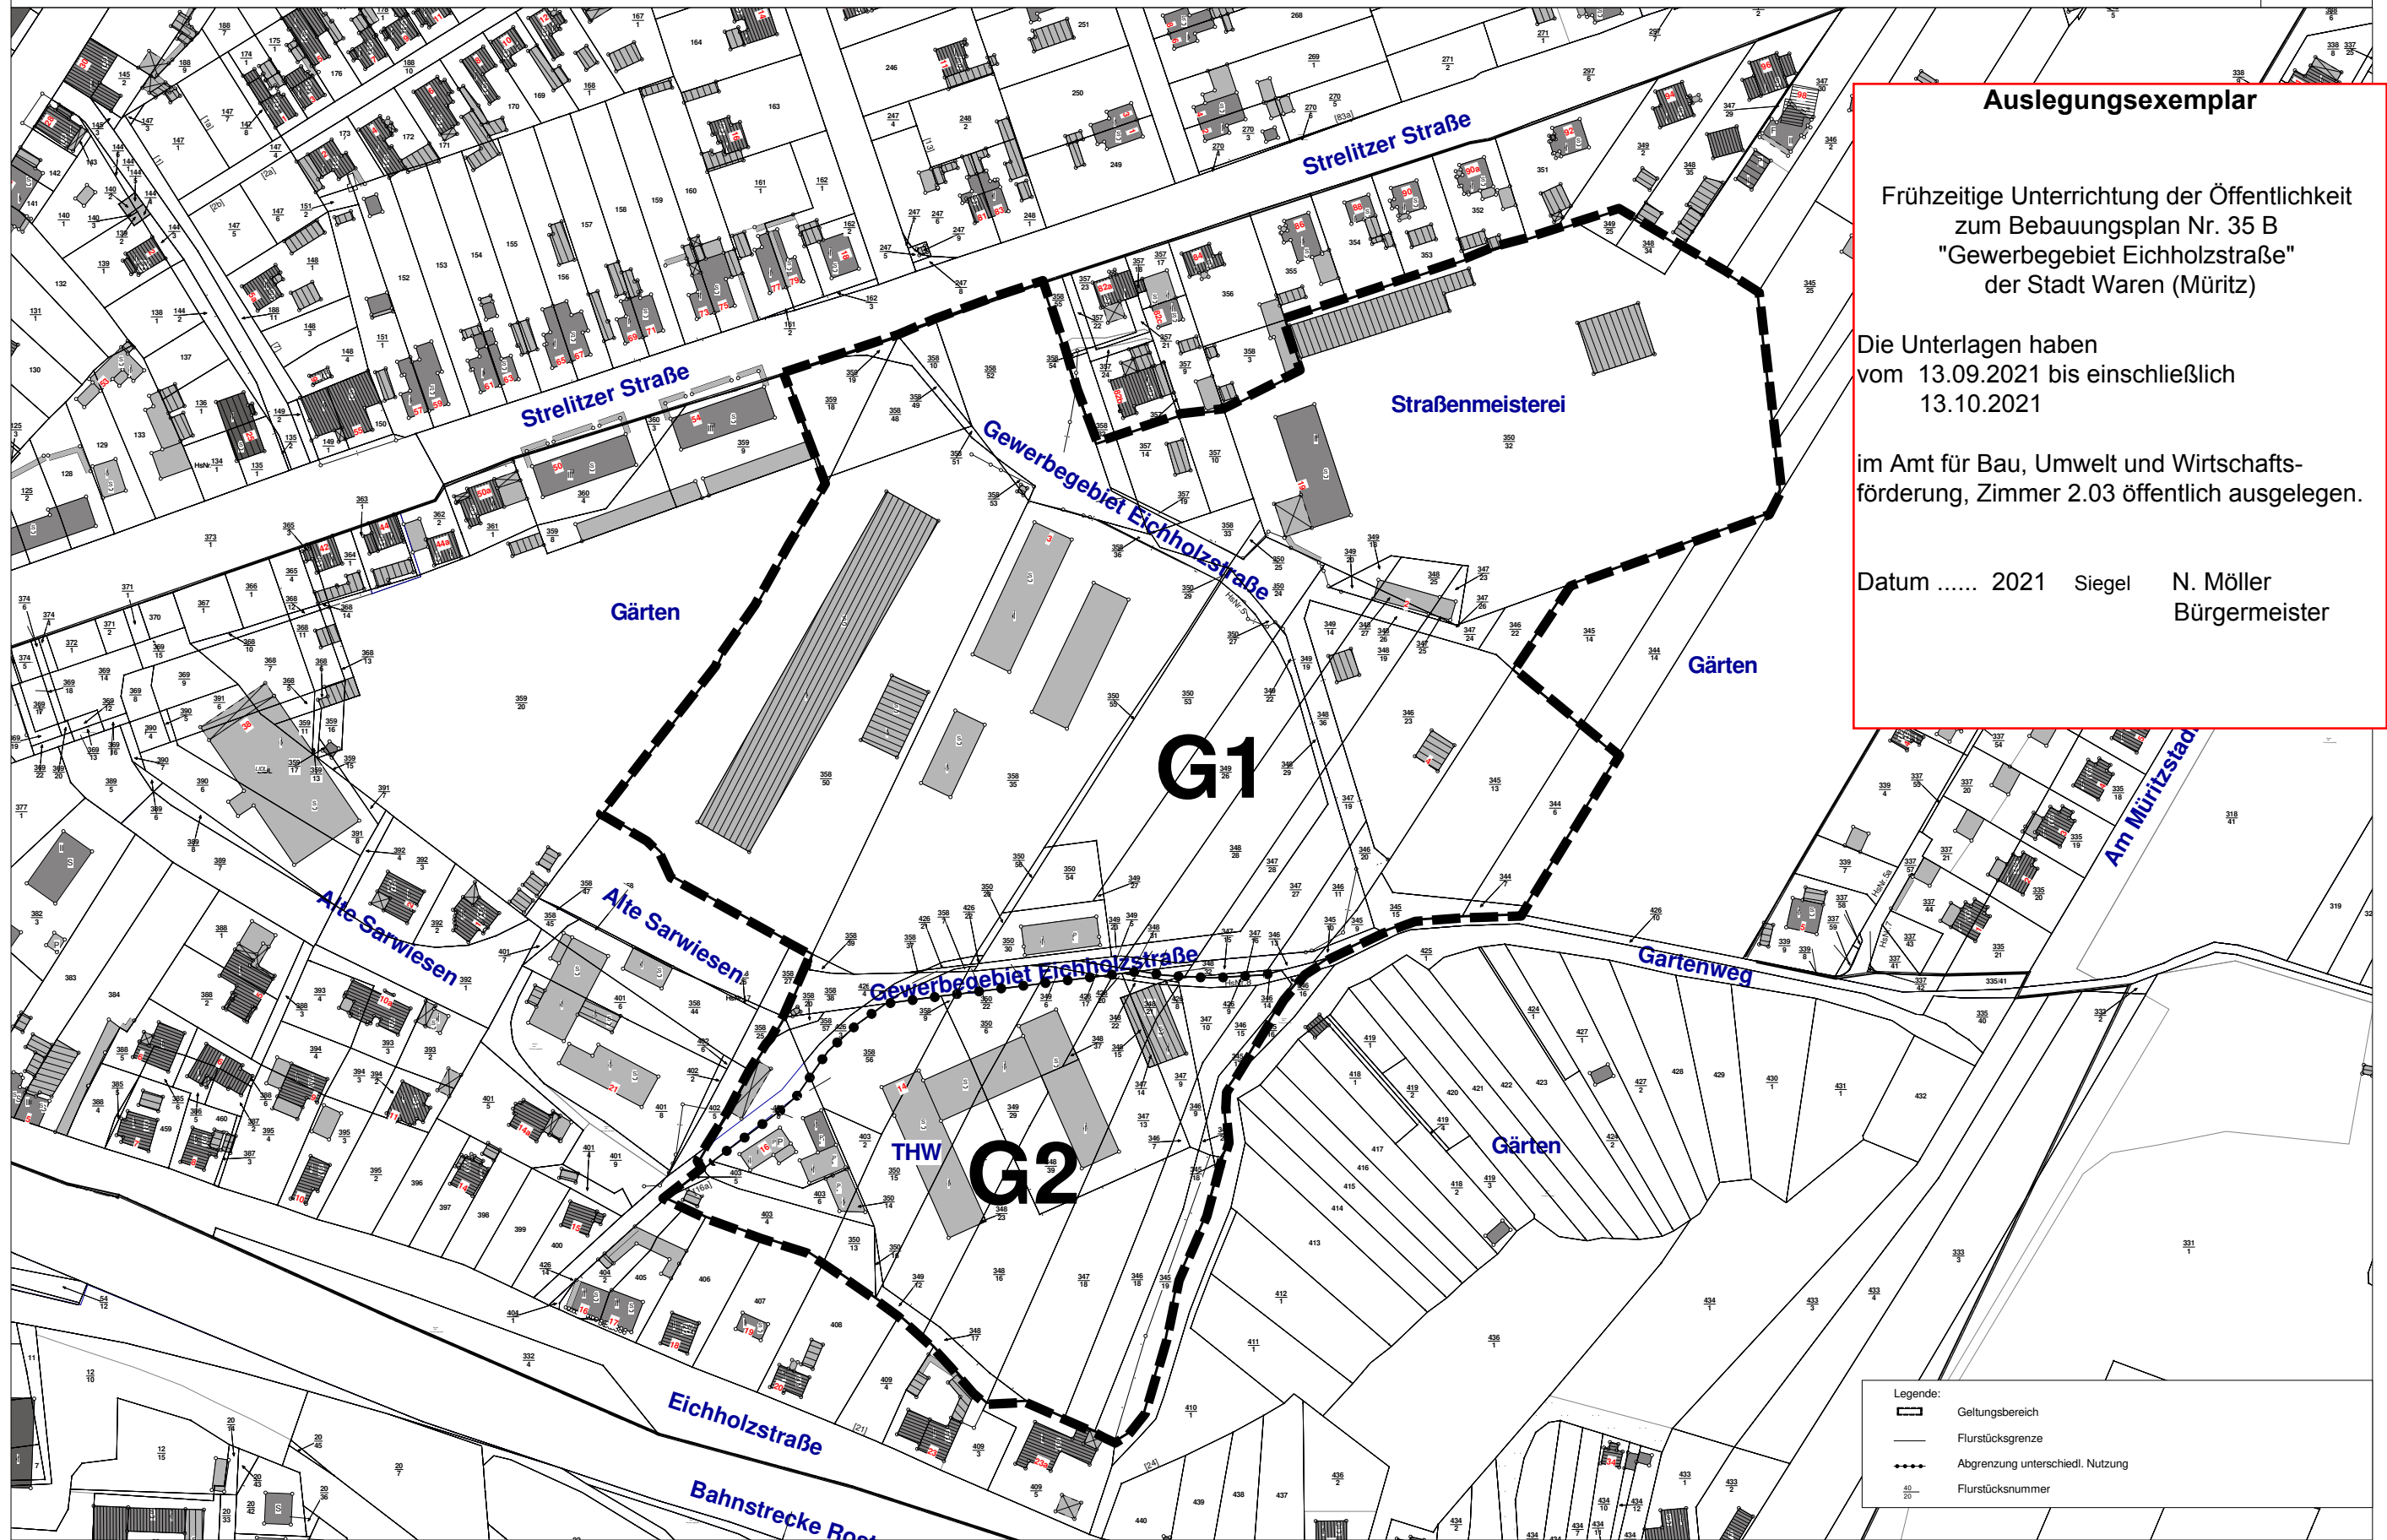

- Legende:
- Geltungsbereich
 - Flurstücksgrenze
 - Abgrenzung unterschiedl. Nutzung
 - Flurstücksnummer

Maßstab: 1 : 2.000

Datum: 10.06.2021

beschlossen durch die Stadtvertretung: